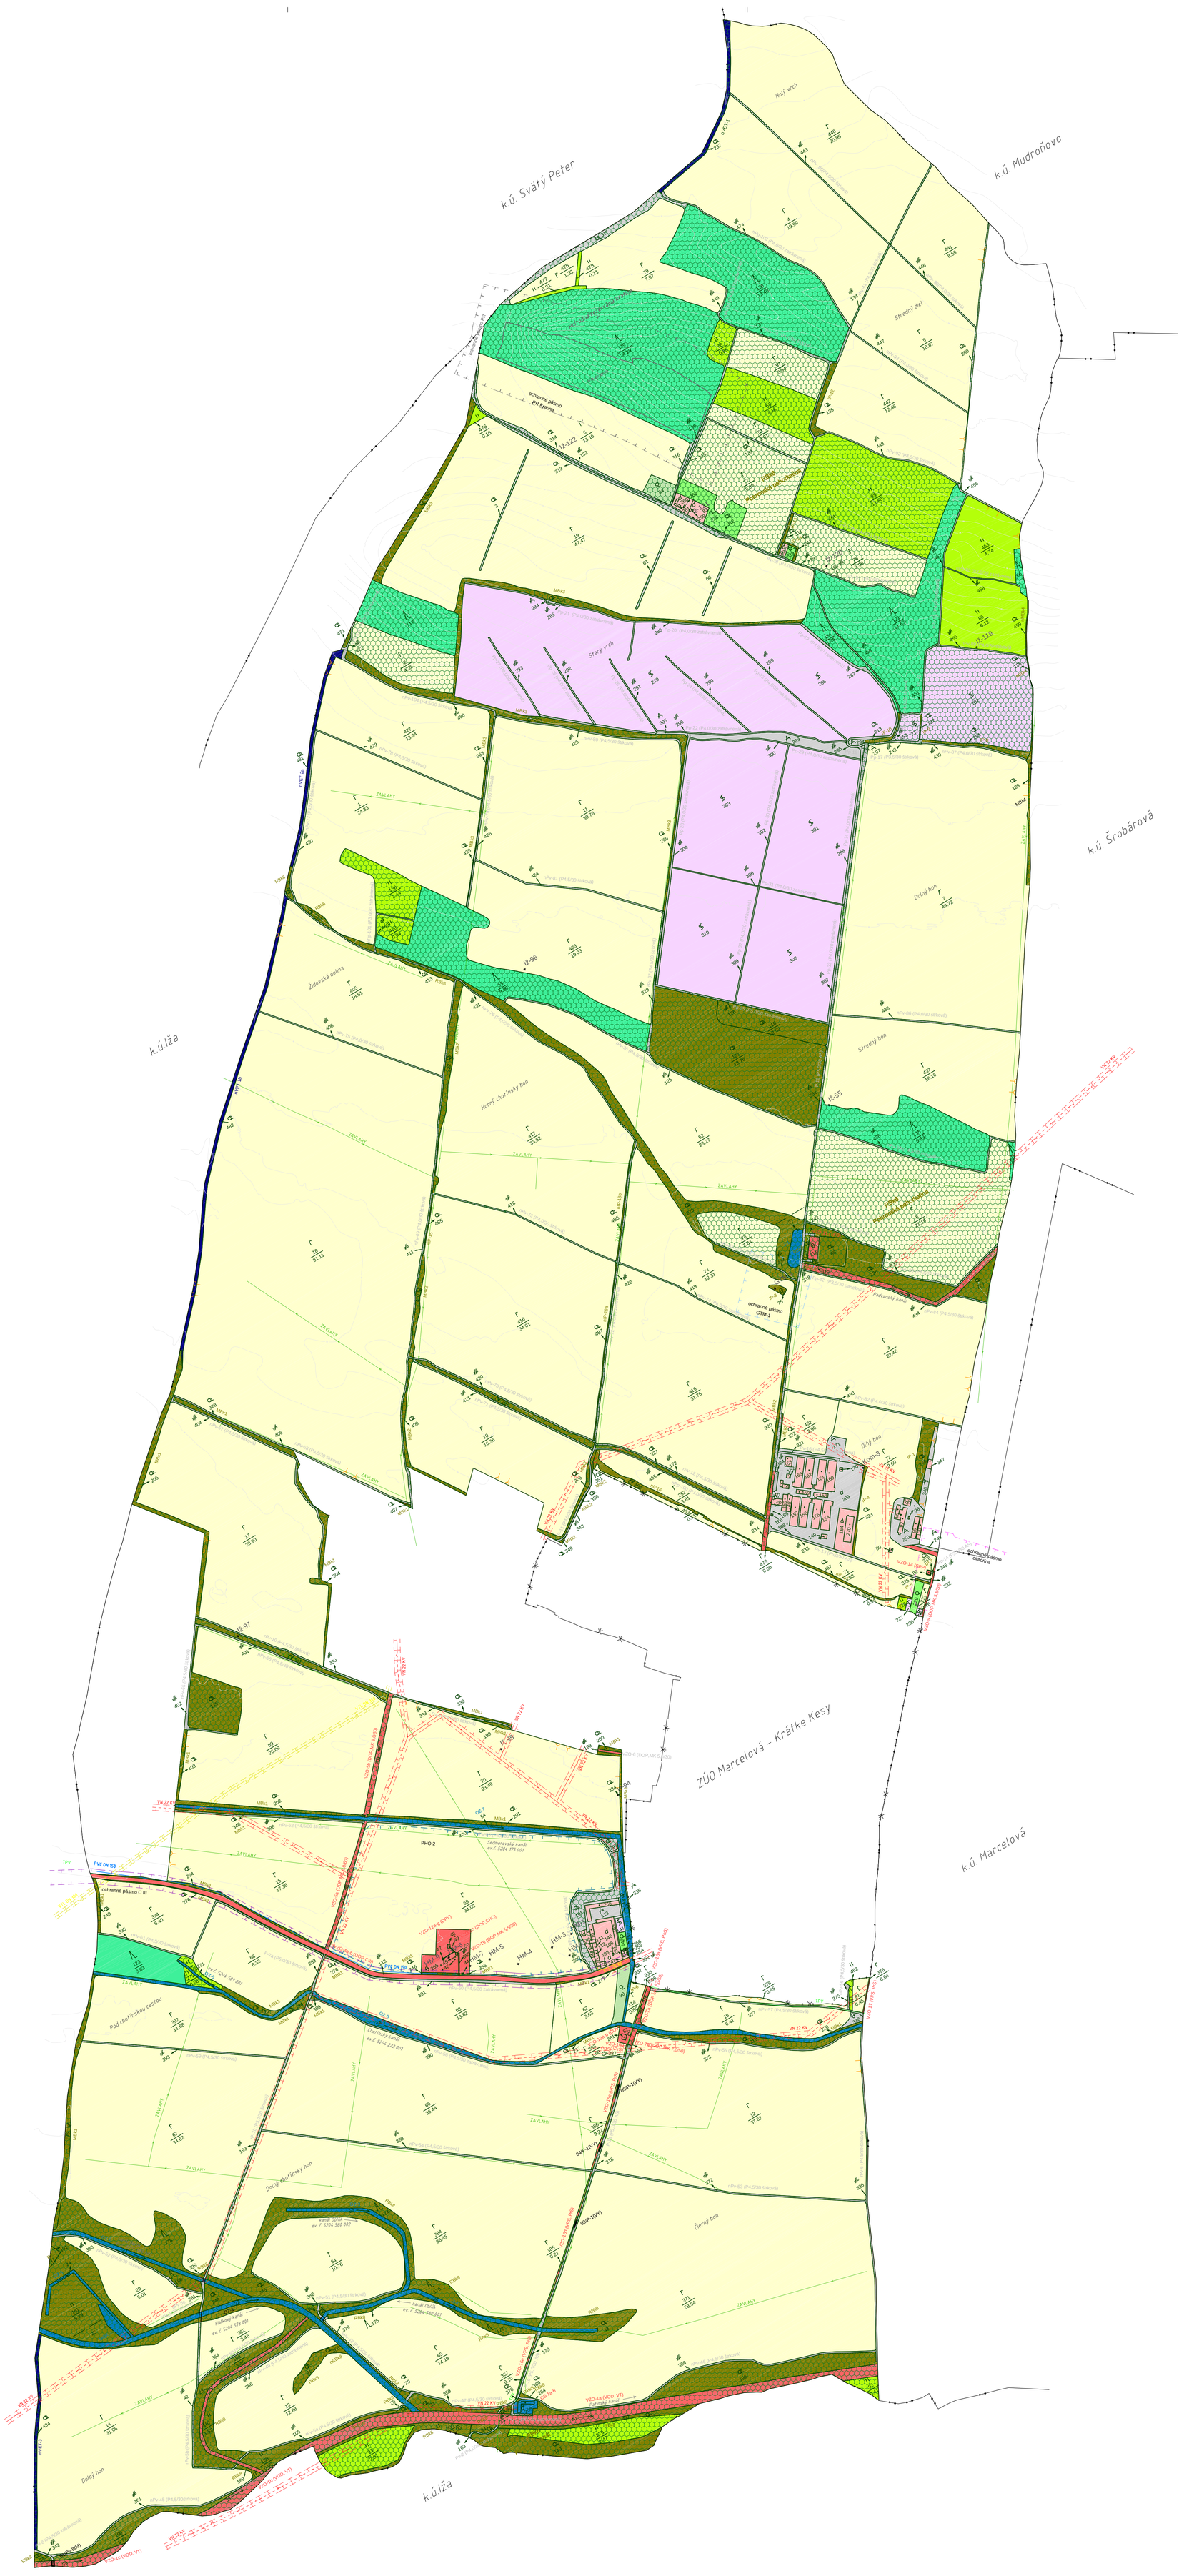

LEGENDA:

- hranica katastrálneho územia
- hranica projektu pozemkových úprav
- hranica zastavaného územia obce
- 123 projekčné celky s číslami objektov
- vrstevnice

Spôsob využívania pozemku (mimo SZO)

- orná pôda (123 / 25,25 — označenie pôdneho celku / výmera (ha))
- vinice
- záhrada
- ovocný sad
- trvalý trávny porast
- lesný pozemok
- vodná plocha a vodný tok
- zastavané plochy a nádvoria
- ostatné plochy

Trasy technickej infraštruktúry, rozvodné a prenosové siete

- rozvody elektrickej energie (VN, NN)
- rozvody plynu (VTL, STL)
- trasy vodovodných systémov s ochranným pásmom 1,5 m
- trasy závlahových systémov s ochranným pásmom 1,5 m
- telekomunikačné a informačné siete s ochranným pásmom 1,5 m

Ochranné pásma

- ochranné pásmo cesty III. triedy (20 m)
- pásmo hygienickej ochrany II. stupňa PHO 2
- ochranné pásmo VN 22 KV (10 m)
- ochranné pásmo plynovodu VTL (4 m)
- ochranné pásmo PR (100 m)
- ochranné pásmo cintorína (60 m)

iné označenia:

GTM-1 • evidované hydrogeologické vrty

- ochranné pásmo GTM-1

SPOLOČNÉ ZARIADENIA A OPATRENIA

Návrh komunikačných zariadení a opatrení

- Pv,rPv,nPv — komunikačné zariadenia a opatrenia
- Pv — existujúce zariadenie a opatrenie (bez zmeny/úpravy)
- rPv — existujúce zariadenie a opatrenie (rekonštrukcia,revitalizácia, modernizácia)
- nPv — nové zariadenie a opatrenie (návrh)
- nPv-87 (P4,0/30 zatrávnená) — označenie SZO (kategória/kryt)

Dopravná sieť

- P — poľná cesta hlavná
- Pv — poľná cesta vedľajšia
- Pp — poľná cesta pomocná
- PA — parkovisko

Lesná dopravná sieť

- 3L — lesná cesta

Cestné objekty

- 02/P-1(M) — označenie objektov
- M — most
- PR — priepust
- VY — výhybňa

Návrh vodohospodárskych zariadení a opatrení

- označenie SZO v novom funkčnom usporiadaní územia
- OZ — existujúce zariadenie a opatrenie vyhovujúce (bez zmeny/úpravy)

Vodohospodárske zariadenia a opatrenia

- OZ — odvodňovacie zariadenie
- J — jazero
- MOK — mokraď

Návrh ekologických a krajinotvorných zariadení a opatrení

- IP, nIP — označenie SZO v novom funkčnom usporiadaní územia
- IP — existujúce zariadenie a opatrenie (bez zmeny/úpravy)
- nIP — nové zariadenie a opatrenie (návrh)
- RBk — biokoridor regionálneho významu
- MBk — biokoridor miestneho významu
- IP — interakčný prvok

Návrh protierózných zariadení a opatrení

- označenie SZO v novom funkčnom usporiadaní územia
- nVET — nové zariadenie a opatrenie (návrh)
- VET — vetrolam

Legislatívne chránené prvky prírody a krajiny

- PR — prírodná rezervácia Kratina (4. stupeň ochrany)

Územný systém ekologickej stability

- označenie prvkov ÚSES
- IP — interakčný prvok
- MBk — biokoridor miestneho významu
- RBk — biokoridor regionálneho významu

VEREJNÉ ZARIADENIA A OPATRENIA

- VZO — existujúce verejné zariadenia a opatrenia vyhovujúce (bez zmeny /úpravy)
- VZO-4a (DOP,CIII) — označenie VZO v novom funkčnom usporiadaní územia (bližšia špecifikácia)

zariadenia a opatrenia na dodávku pitnej vody

- DPV — zariadenia a opatrenia na dodávku pitnej vody

Zariadenia a opatrenia na čistenie odpadových vôd

- ČOV — Zariadenia a opatrenia na čistenie odpadových vôd

Zariadenia a opatrenia pre skládkovanie

- TKO — Zariadenia a opatrenia pre skládkovanie

Zariadenia a opatrenia na dodávku plynu

- SPP — Zariadenia a opatrenia na dodávku plynu

Ďalšie zariadenia a opatrenia

Verejné zariadenia a opatrenia dopravného charakteru

- (DOP,C III) — označenie VZO dopravného charakteru
  - C III — cesta III. triedy
  - MK — miestna komunikácia
  - CH — chodník

Verejné zariadenia a opatrenia vodohospodárskeho charakteru

- (VOD,VT) — označenie VZO vodohospodárskeho charakteru
  - VT — vodný tok

Verejné zariadenia a opatrenia pre ostatné verejnoprospešné stavby

- (VPS,PrŠ) — označenie VZO verejnoprospešné stavby
  - PrŠ — stavby prenosových sietí
  - RoŠ — stavby rozvodových sietí

Zhotoviteľ: "Združenie spoločností PPÚ" zastúpené obchodnou spoločnosťou TEKDAN, spol. s r.o. Björnsonova 3, 811 05 Bratislava vedúcim účastníkom združenia IČO: 31 332 552	**Kraj:** Nitriansky	**Okres:** Komárno	**Obec:** Marcelová
	Katastrálne územie: Krátke Kesy	**Názov projektu pozemkových úprav:** PPÚ Krátke Kesy	**Správny orgán:** OÚ Komárno
	Názov etapy: Všeobecné zásady funkčného usporiadania územia v obvode pozemkových úprav		**Začiatok prác:** 01/2024
	Názov grafickej časti: Mapa funkčného usporiadania územia		**Koniec prác:** 07/2024

Vyhotovil		Oprávnený projektant		Autorizačne overil	
Dňa: 09.07.2024	Meno a priezvisko: Ing. R.Dobranský	Dňa: 10.07.2024	Meno: Ing. I. Hurníková	Dňa: 14.07.2024	Meno: Ing. Dušan Bloudek
Súradnicový systém	S-JTSK	Overené držiteľom oprávnenia na projektovanie pozemkových úprav podľa § 25a zákona č. 330/1991 Zb.		Autorizačne overené podľa § 7 zákona NR SR č. 215/1995 Z. z. o geodézii a kartografii	
Výškový systém	BpV				
Mierka	1 : 7 000				
Formát	A0				
Číslo časti / počet časti		*pečiatka a podpis*		*pečiatka a podpis*	